Схема холодопостачання системи СКП-1 в осях 12-20

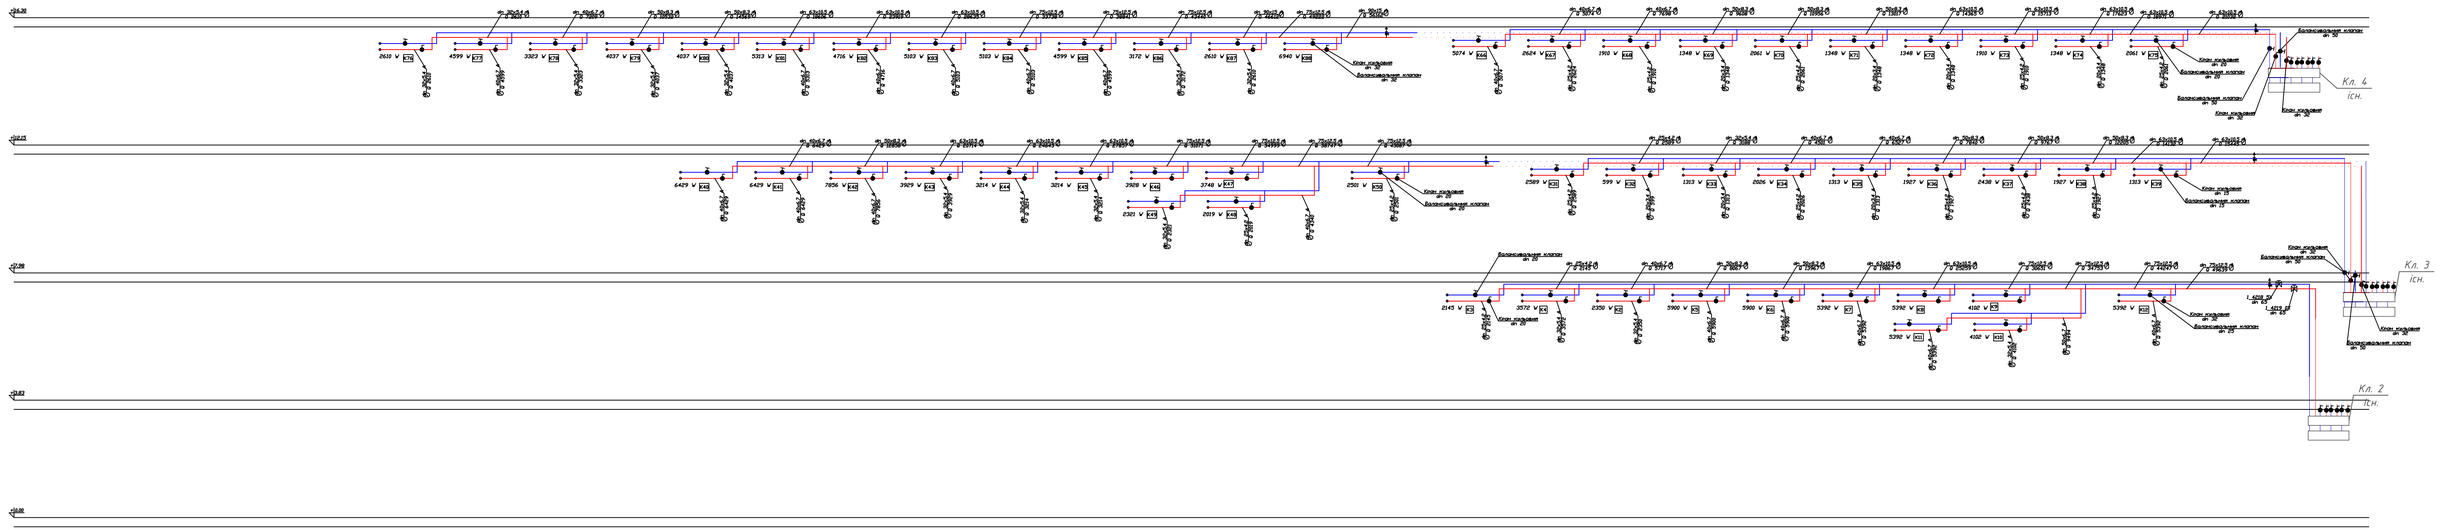

Примітки

1. За відмітку ±0.000 прийнято рівень підлоги 1-го поверху;
2. Дивитись разом з ОВ-11-14;
3. Діаметр запірного клапану LENO MSV-S ⌀ та ручного клапану MSV-BD ⌀ на підводках до фанкойлів дорівнює умовному проходу трубопроводу;

Умовні позначення

- трубопровід системи кондиціонування, подаючий, Т=7 °С;
- трубопровід системи кондиціонування, зворотній, Т=12 °С;

Зм.	Кільк.	Арк.	№док.	Підпис	Дата	23-17-ОВ			
						Капітальний ремонт будівель адміністративно-побутового корпусу №1 і "Кванту" Чорнобильської АЕС в частині оснащення локальними системами централізованого кондиціонування повітря			
ПП		Фесенко				І пусковий комплекс	Стадія	Аркуш	Аркушів
							РП	25	30
Розробив		Куценко				Схема холодопостачання системи СКП-1 в осях 12-20	ТОВ "Чернігівська проектна група"		
Перевірив		Фесенко							

Погоджено:

Інв.№ об. | Підпис і дата | Замін.інв.№